


# キッチンスペース

会場面積 36.5m<sup>2</sup>

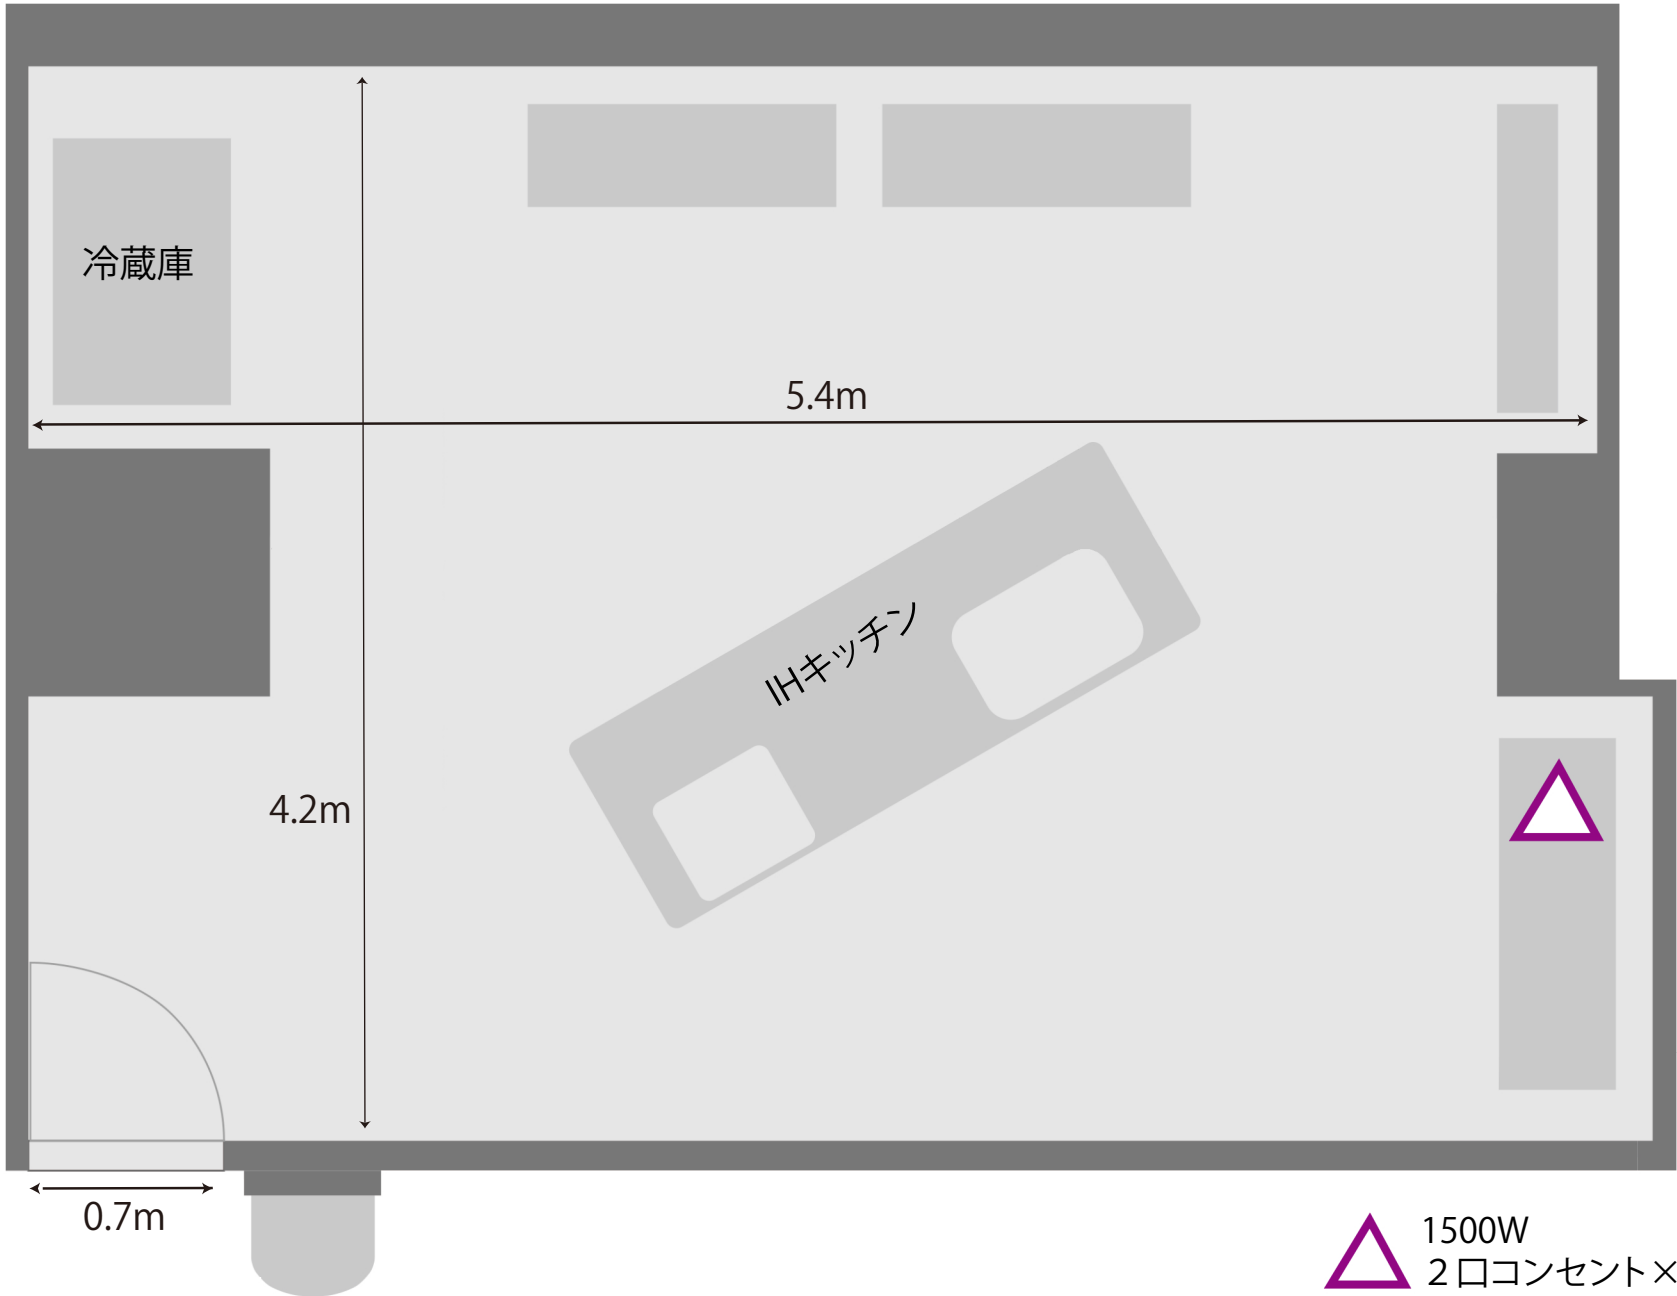

1500W  
2口コンセント×1